

ZAGUÁN

MIRAFLORES

LA CASONA MIRAFLORENA

Las primeras casonas de Miraflores organizaban sus espacios alrededor de un patio central.

A este patio se ingresaba mediante un espacio previo de nombre ZAGUAN.

Hoy ponemos en valor esta arquitectura para ofrecerte una casa que combina calidez, funcionalidad y estilo.

Un espacio donde el patio vuelve a ser el centro.

Tu casa en Miraflores, con el diseño que siempre quisiste.

FICHA TÉCNICA

Ubicación

Calle Henry Revett, cuadra 02

Tipología

01 Flat y 16 Duplex

Departamentos

Entre 82m² a 98m²

Espacio Común

Lobby Doble Altura / Área Verde de 90m² / Terraza de 70m²

ZAGUAN

TU CASA CERCA DE TODO

 1. Smart FIT

 5. Vivanda
28. Wong

12. Euroidiomas
14. Nido Welcome
16. Libreria Blanca Varela
18. Universidad de Piura
23. Ibero Librerias

 11. Edo
38. Rafael
39. Maido
42. Brujas de cachiche
46. Punta Sal
43. Wingman

 3. La Havanna
9. Starbucks Pardo
13. Árábica expresso Bar
15. La Verde Bio Factoria
19. Starbucks Diagonal
21. Homemade
22. Puku Puku
26. Nevera Fit
32. Starbucks Larco
33. Manolo
34. Juan Valdez
45. Starbucks Bolognesi
47. Beso Francés

 2. BBVA
6. Scotiabank
7. BCP
8. Interbank

20. Galeria Fito Espinosa
27. Teatro Lucia
36. Teatro Britanico

 10. Groomers

 4. Saga Falabella
29. Oeschle
30. Ripley


 25. Municipalidad
de Miraflores
37. SUNAT

 24. Parroquia la Virgen
Milagrosa

 41. Clinica Good

 50. Estación City

 40. Club Terrazas

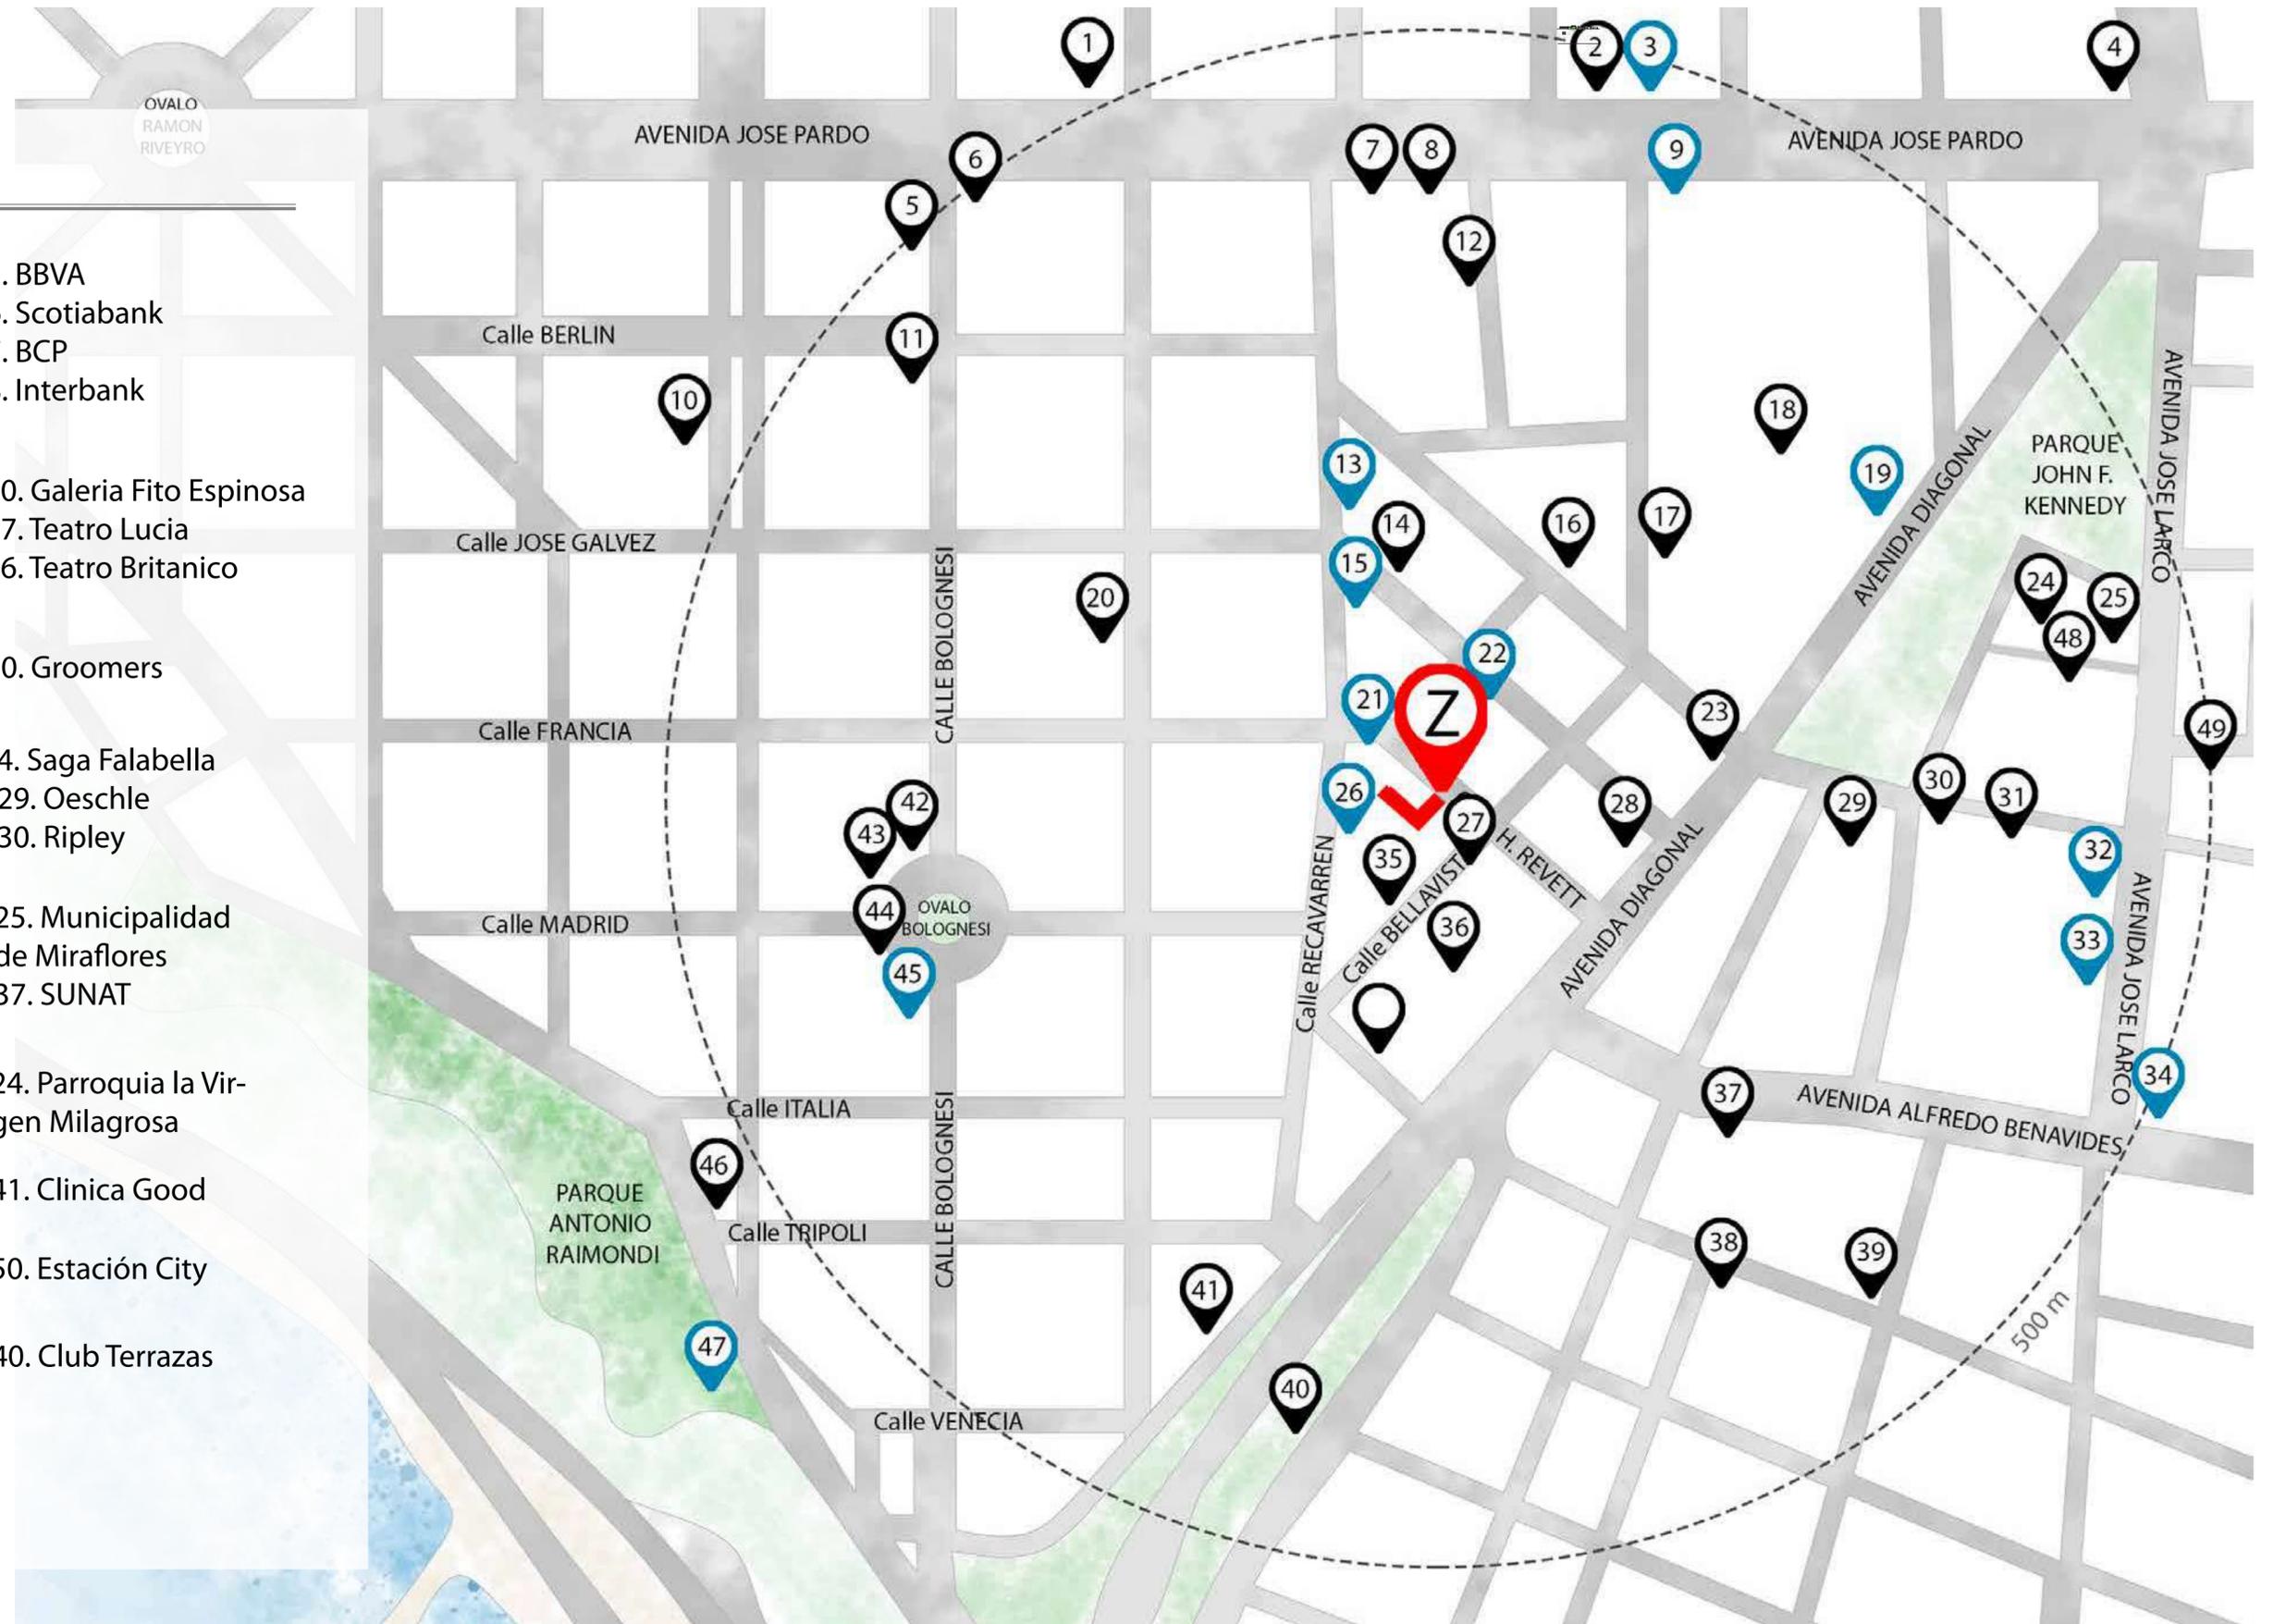


ZAGUAN





FACHADA PRINCIPAL

ZAGUAN

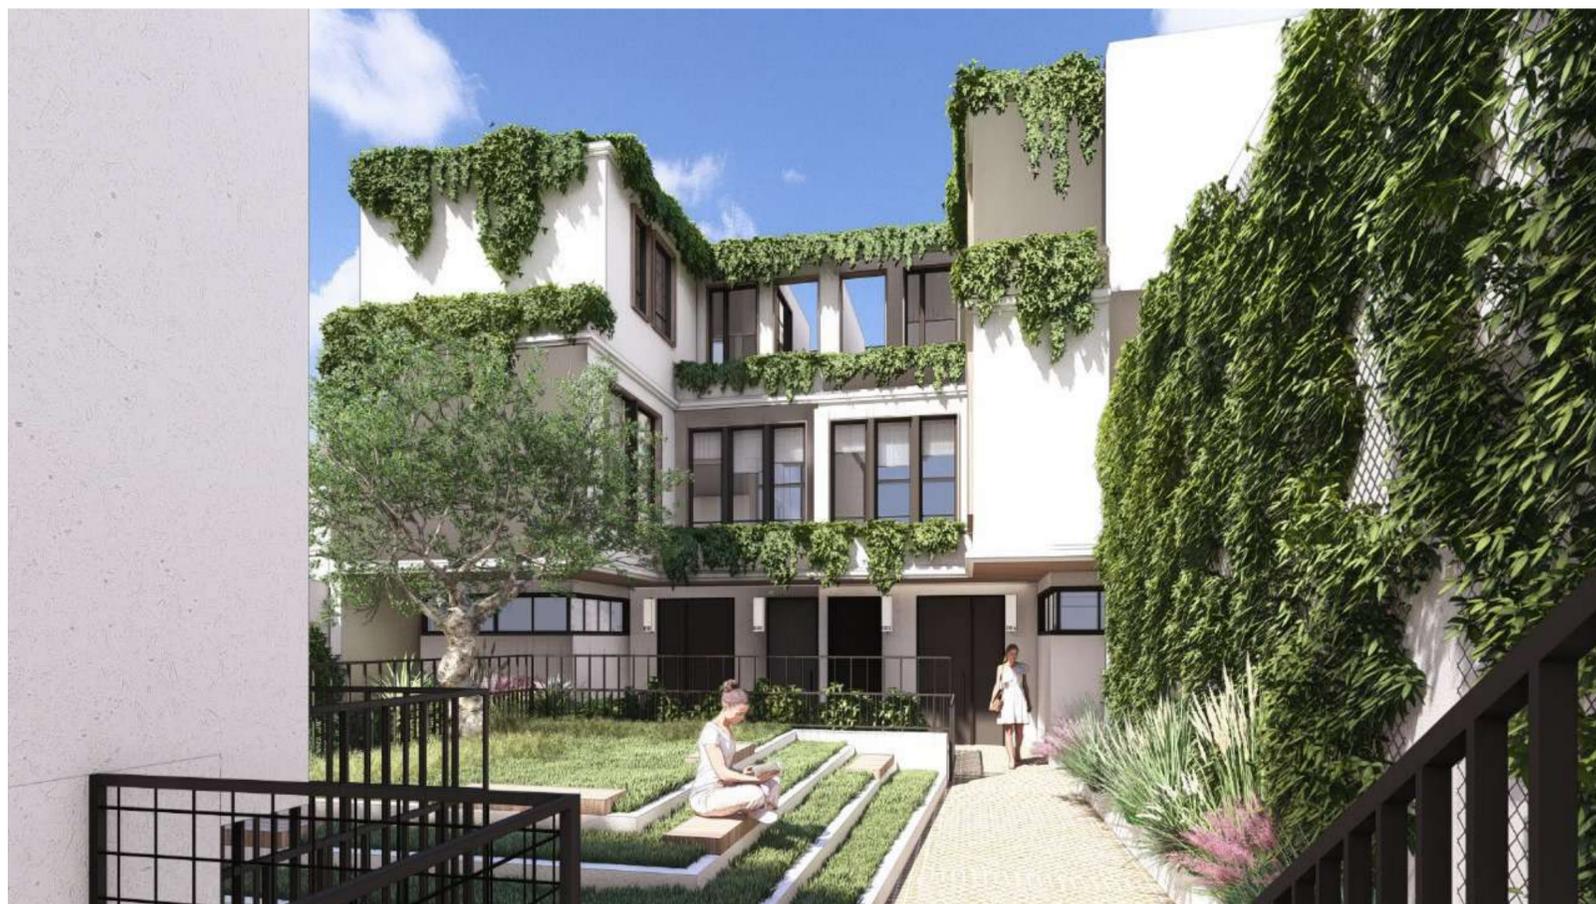


PATIO INTERIOR

ZAGUAN

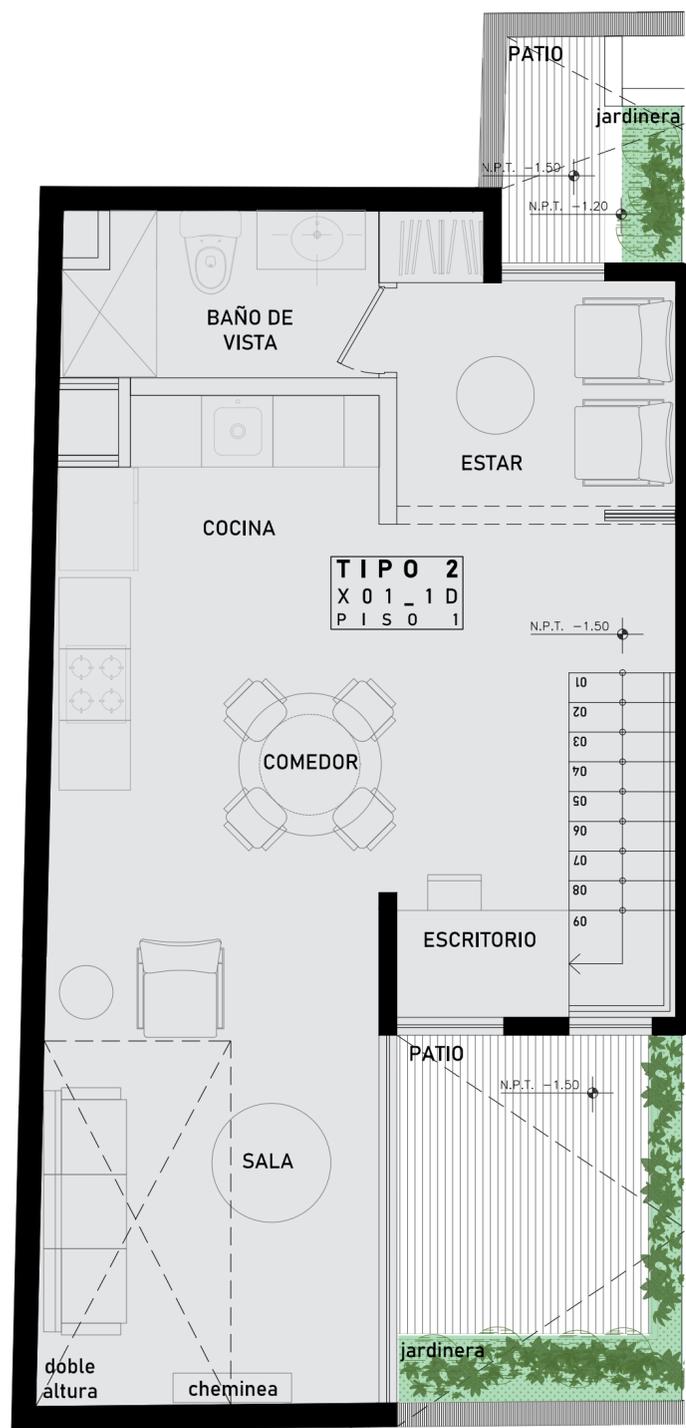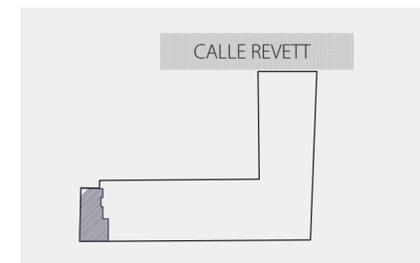

PISO 1

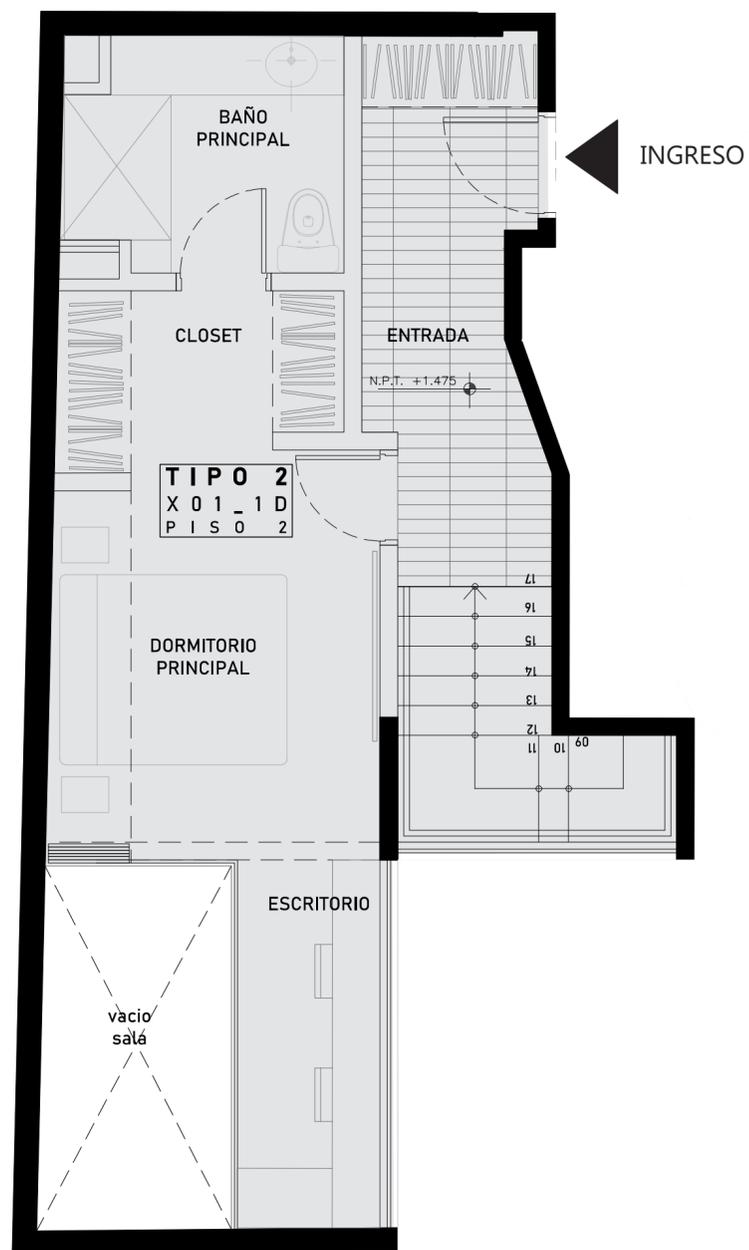

PISO 2

TIPO 2 DUPLEX X01



ÁREA TECHADA: 91.91 m²

ÁREA LIBRE: 13.92 m²


ÁREA TOTAL: 105.83 m²

Nota: Todas las medidas y distribución son aproximadas y estas sujetas a modificaciones en Obra.

ZAGUAN

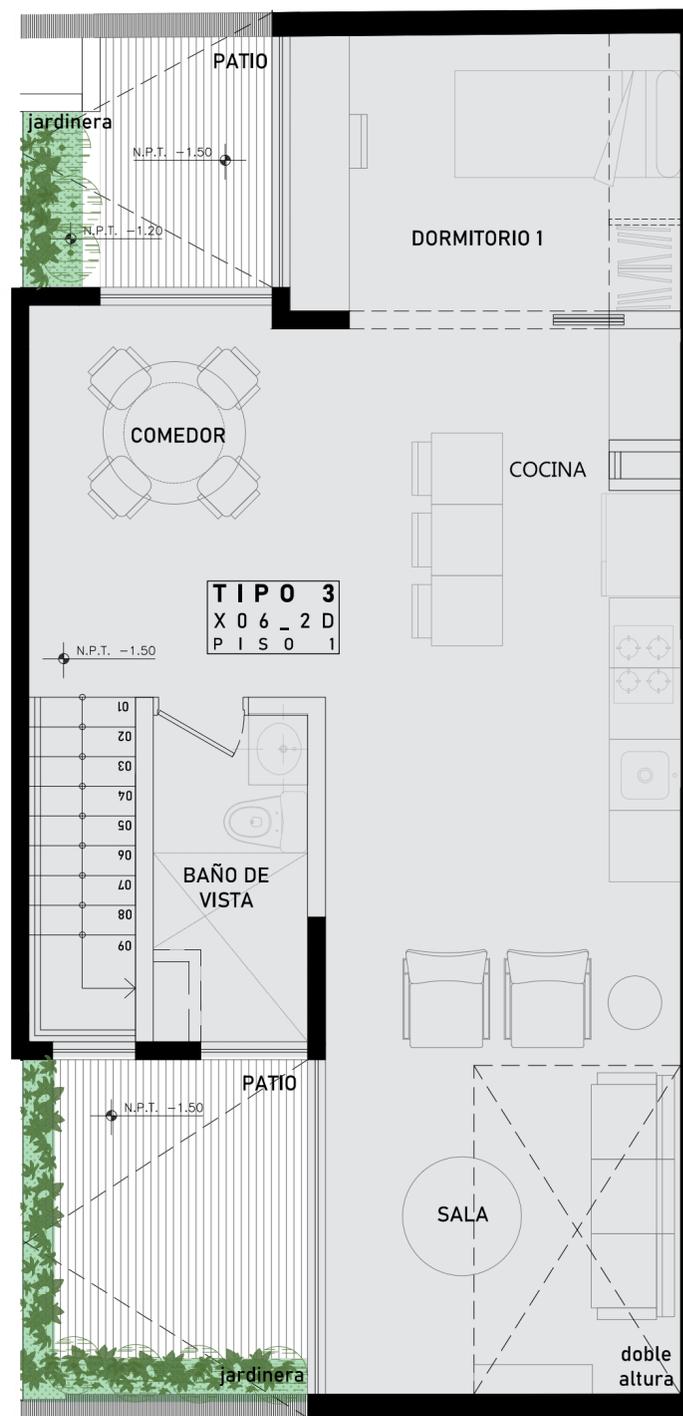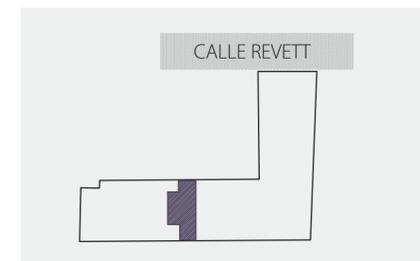

PISO 1

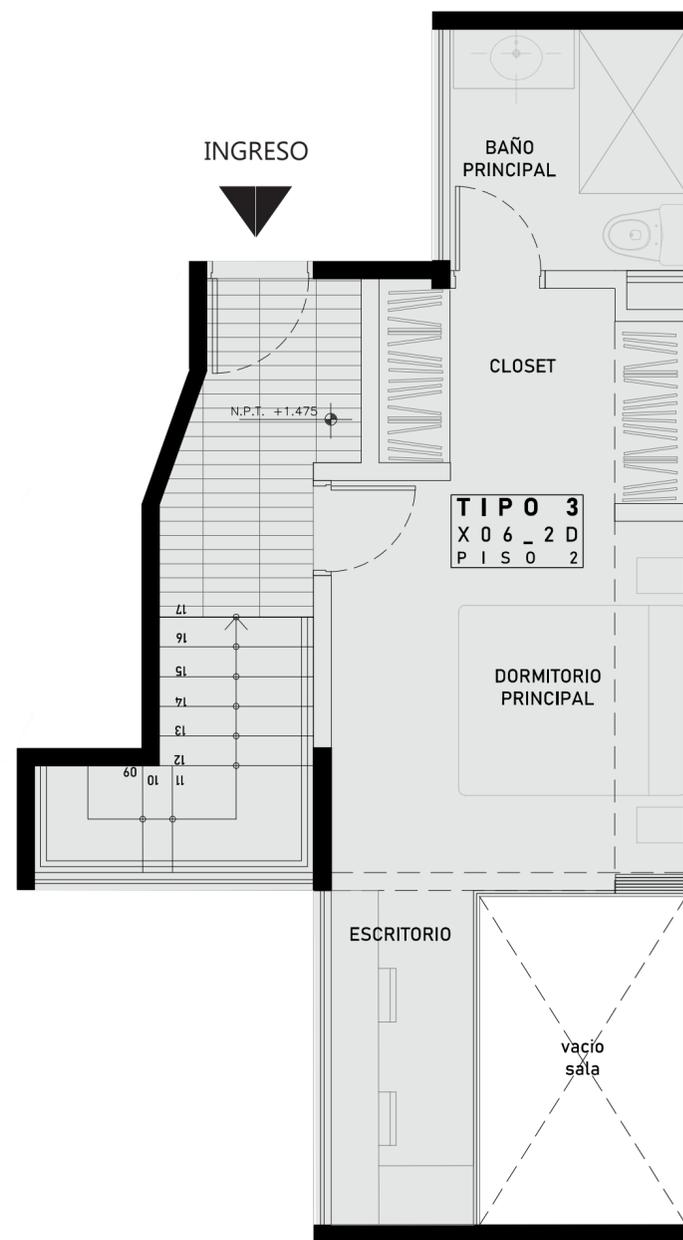

PISO 2

TIPO 3

DUPLEX X02

X02, X03, X04, X05, X06, X07



ÁREA TECHADA: 94.06 m²

ÁREA LIBRE: 11.49 m²


ÁREA TOTAL: 105.55 m²

Nota: Todas las medidas y distribución son aproximadas y estas sujetas a modificaciones en Obra.

ZAGUAN

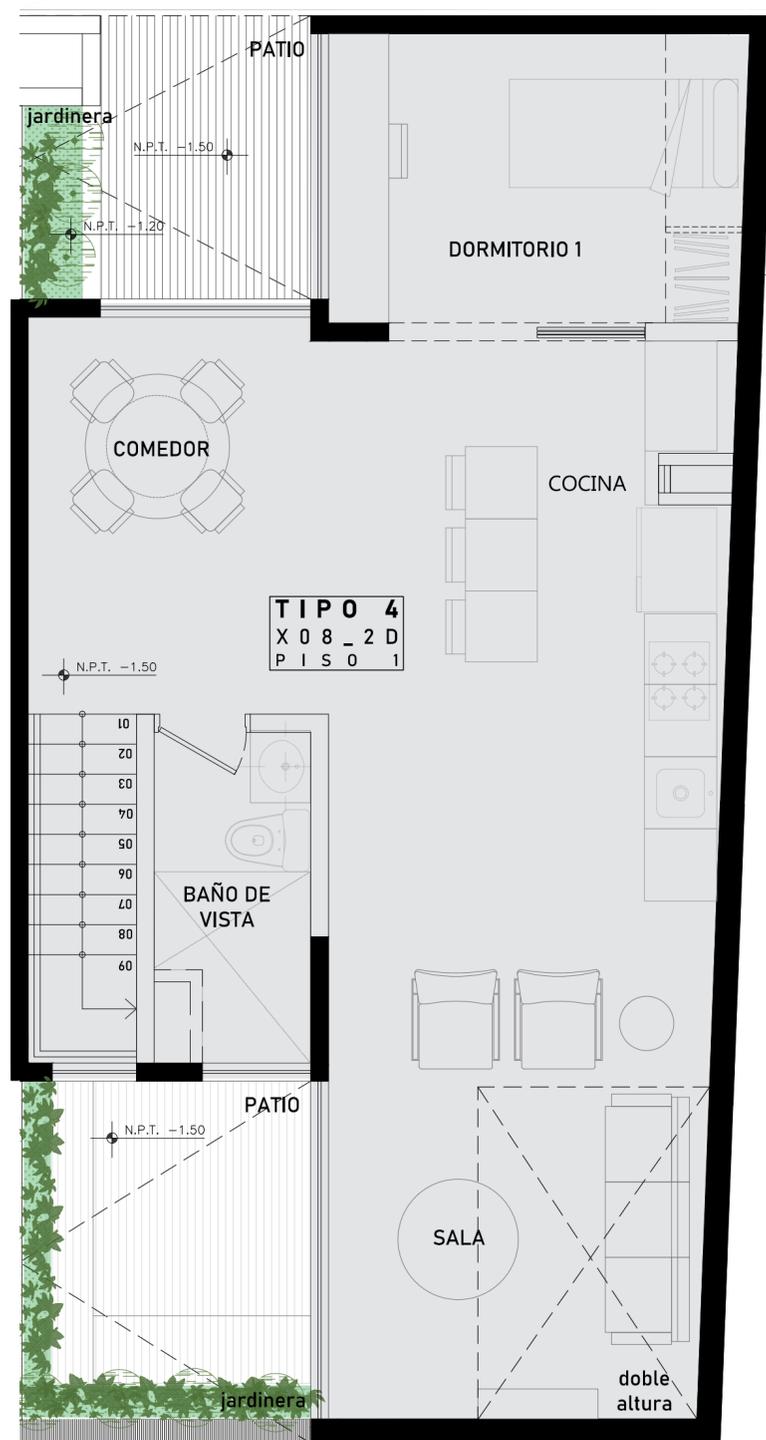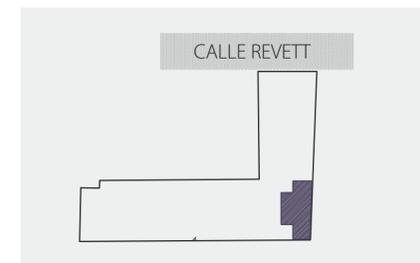

PISO 1

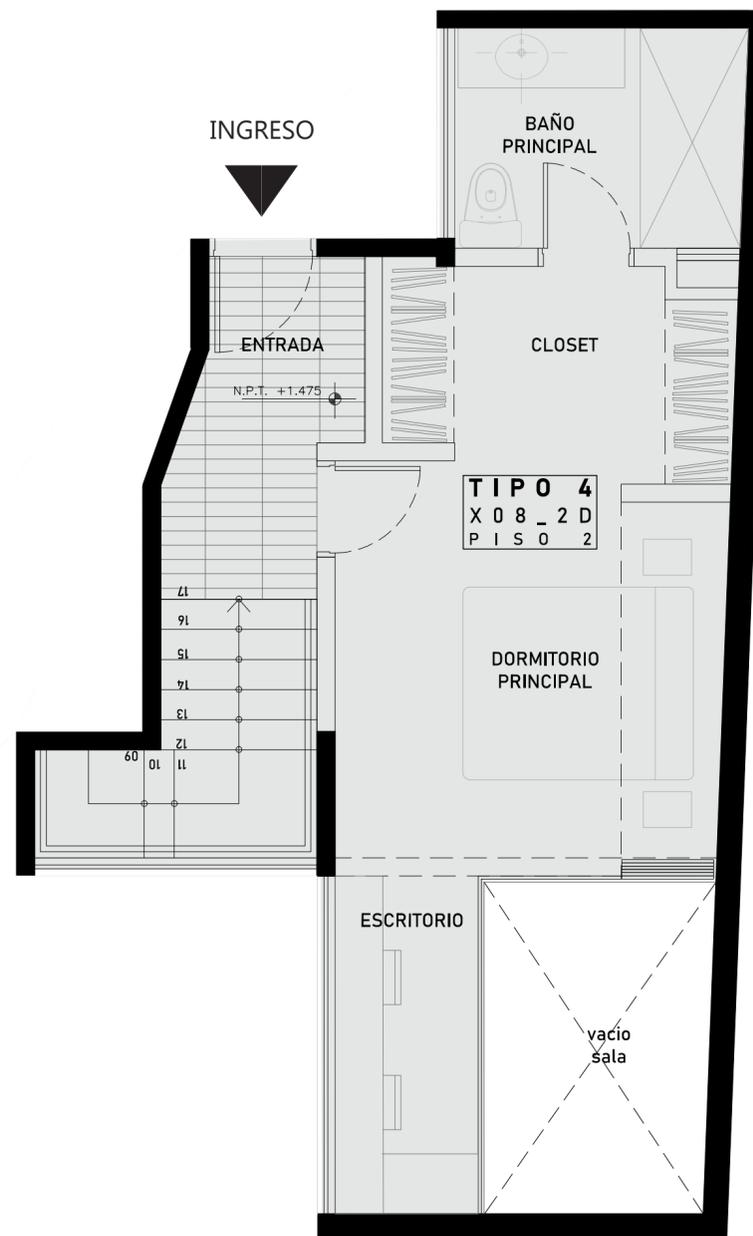

PISO 2

TIPO 4 DUPLEX X08


ÁREA TECHADA: 101.61 m²

ÁREA LIBRE: 12.73 m²

ÁREA TOTAL: 114.34 m²

Nota: Todas las medidas y distribución son aproximadas y estas sujetas a modificaciones en Obra.


ZAGUAN

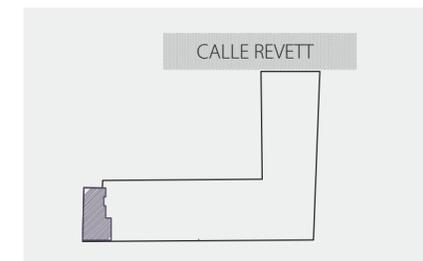


INGRESO




INGRESO

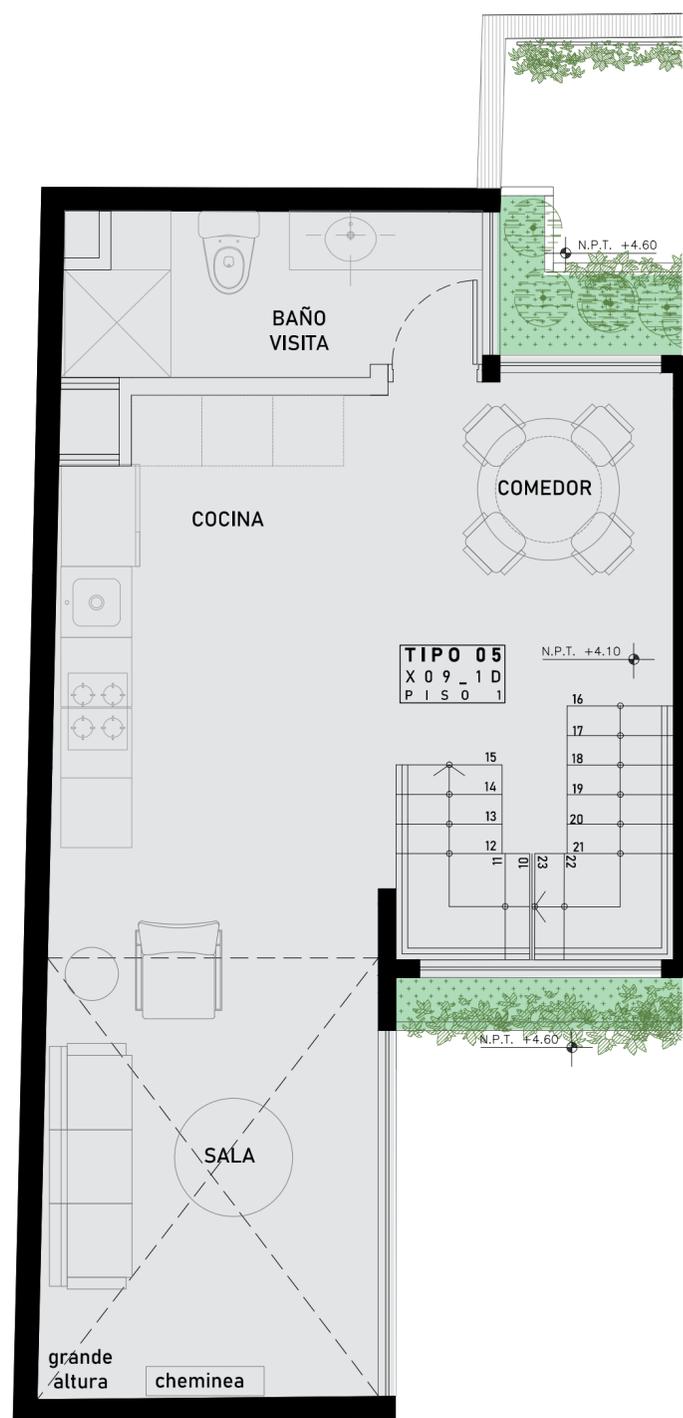

PISO 1

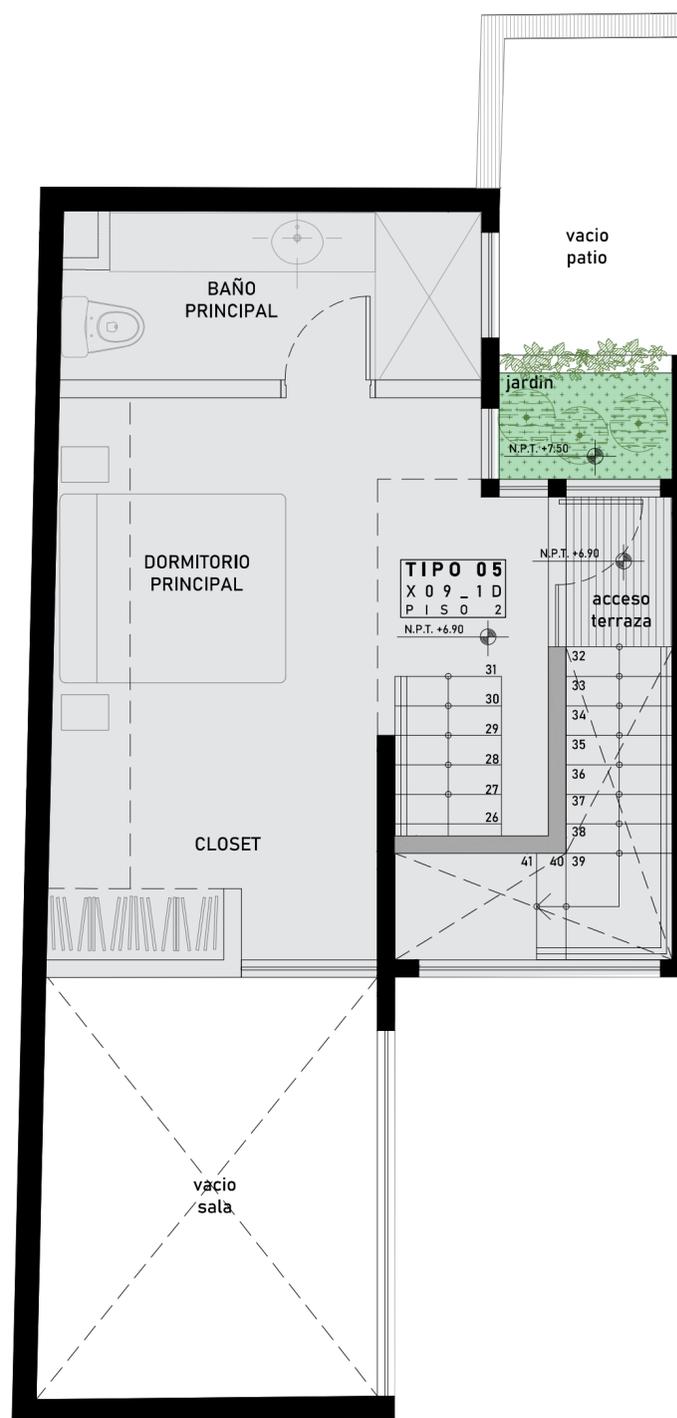

PISO 2

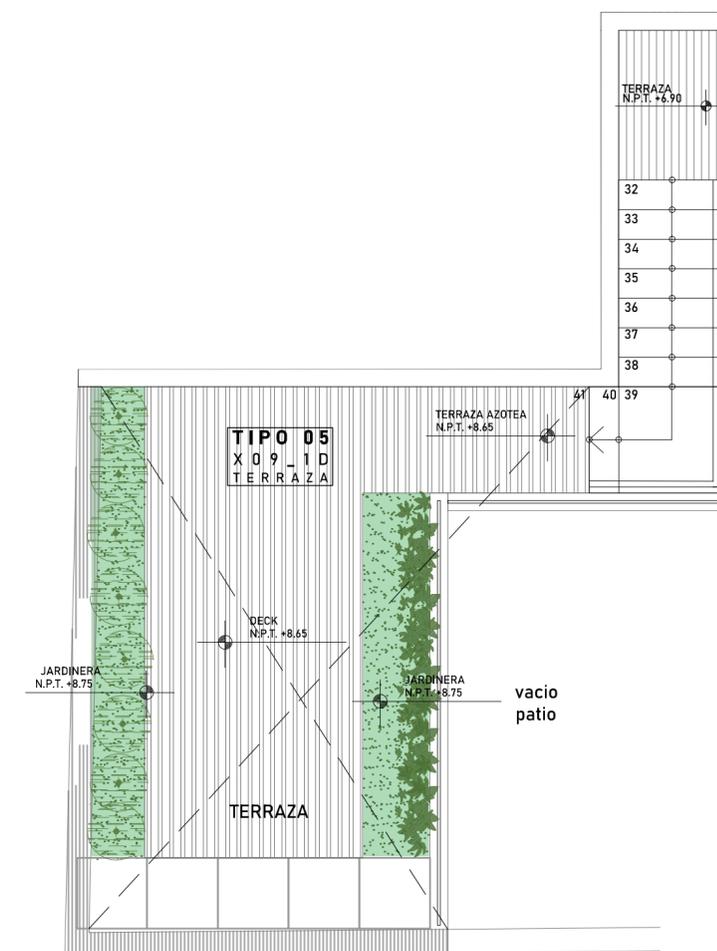

TERRAZA




TIPO 5 DUPLEX X09

ÁREA TECHADA: 81.11 m²
ÁREA LIBRE: 21.15 m²


ÁREA TOTAL: 102.26 m²

Nota: Todas las medidas y distribución son aproximadas y estas sujetas a modificaciones en Obra.


ZAGUAN

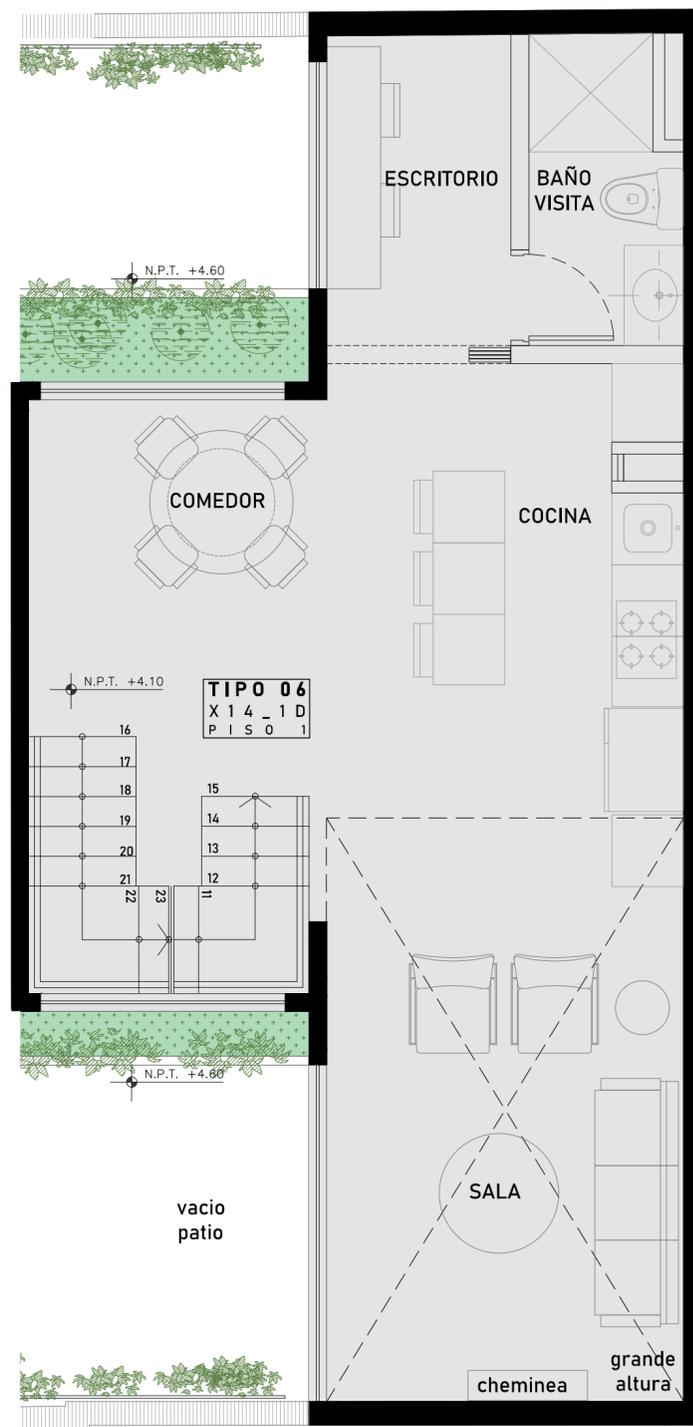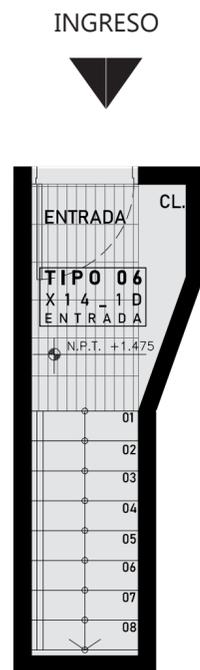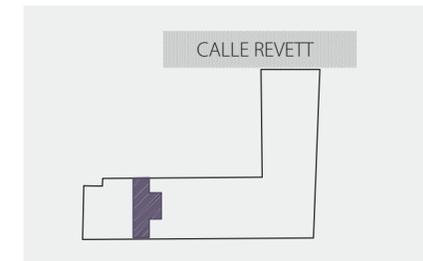

PISO 1

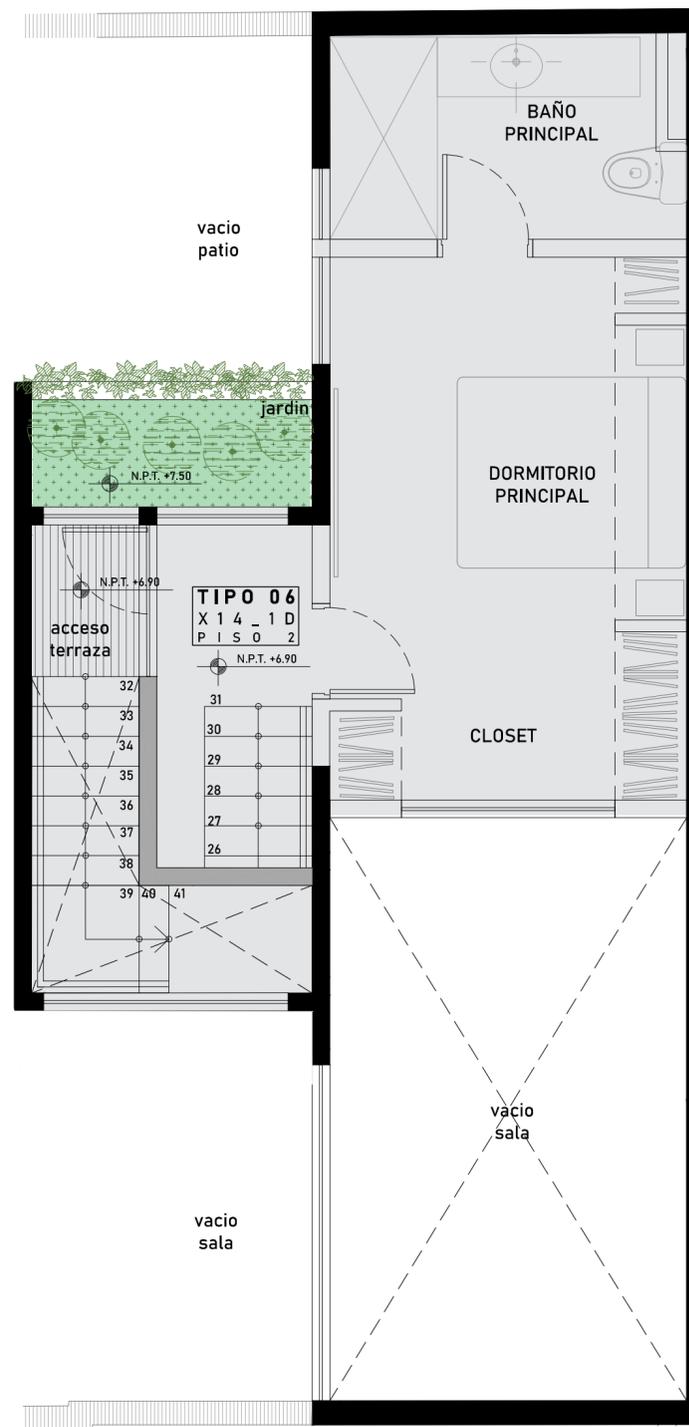

PISO 2

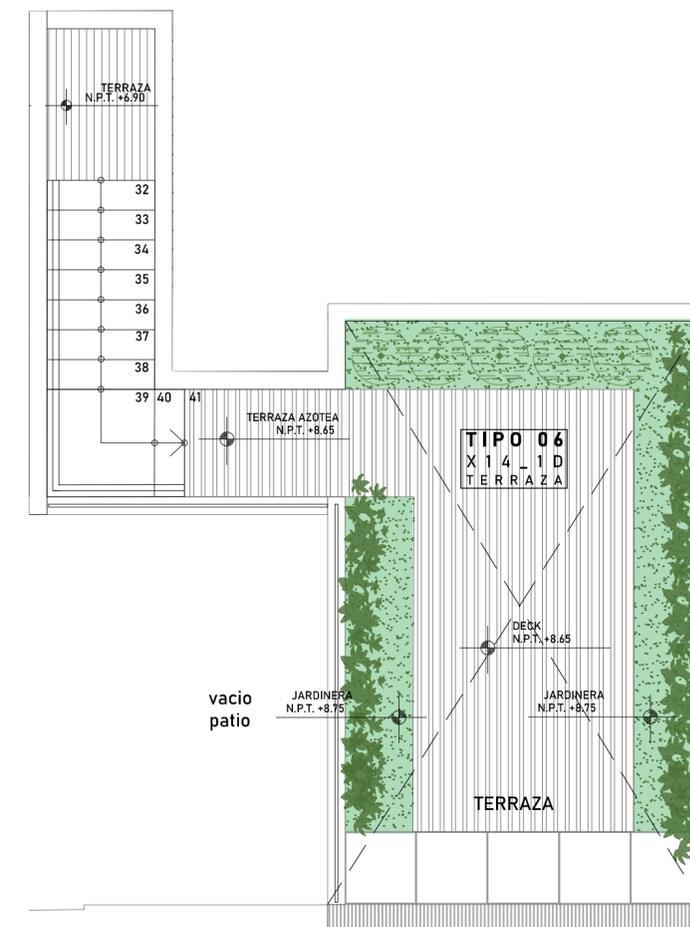

TERRAZA


INGRESO

TIPO 6
 DUPLEX X10
 X10, X11, X12, X13, X14, X15


ÁREA TECHADA: 81.44 m²
 ÁREA LIBRE: 24.26 m²
ÁREA TOTAL: 105.70 m²

Nota: Todas las medidas y distribución son aproximadas y estas sujetas a modificaciones en Obra.


ZAGUAN

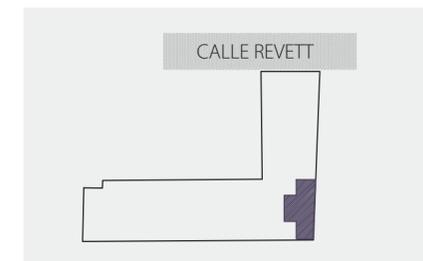


INGRESO

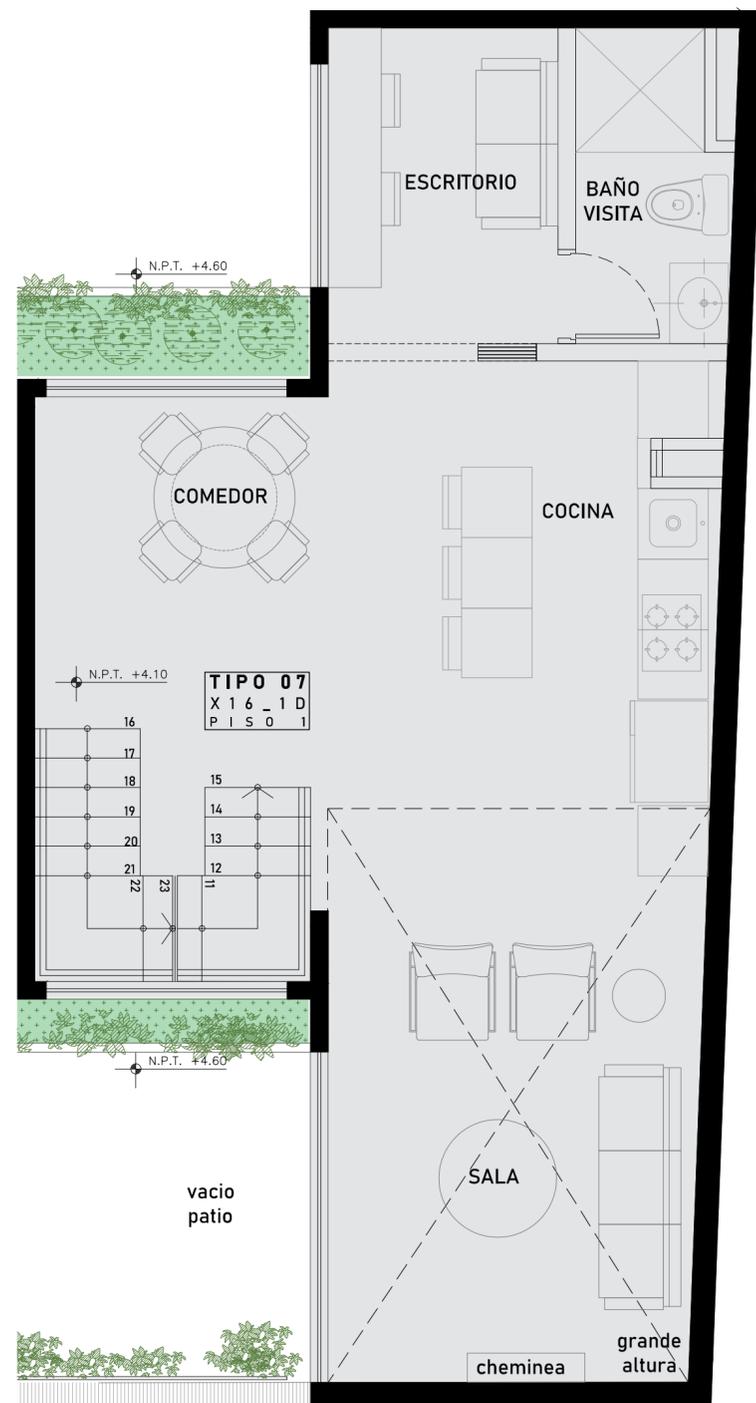

PISO 1

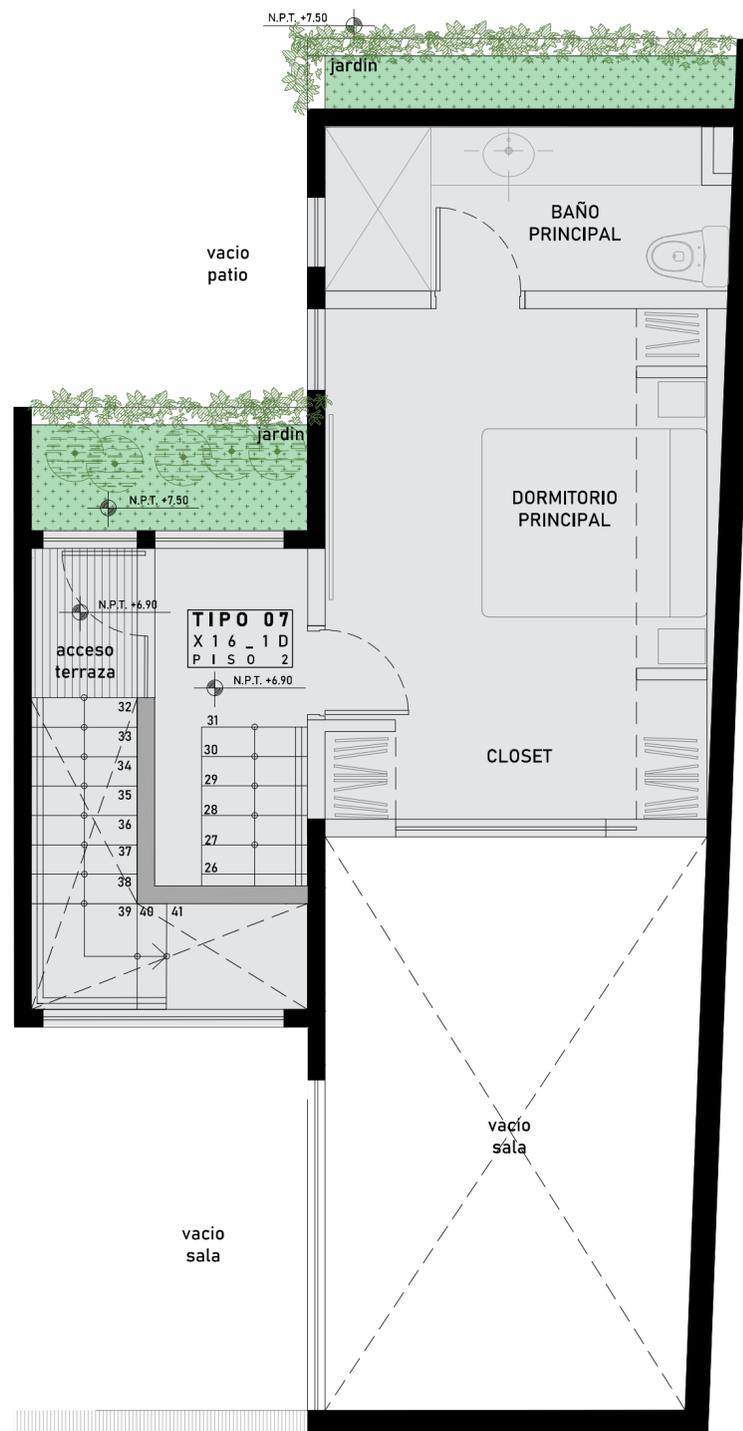

PISO 2

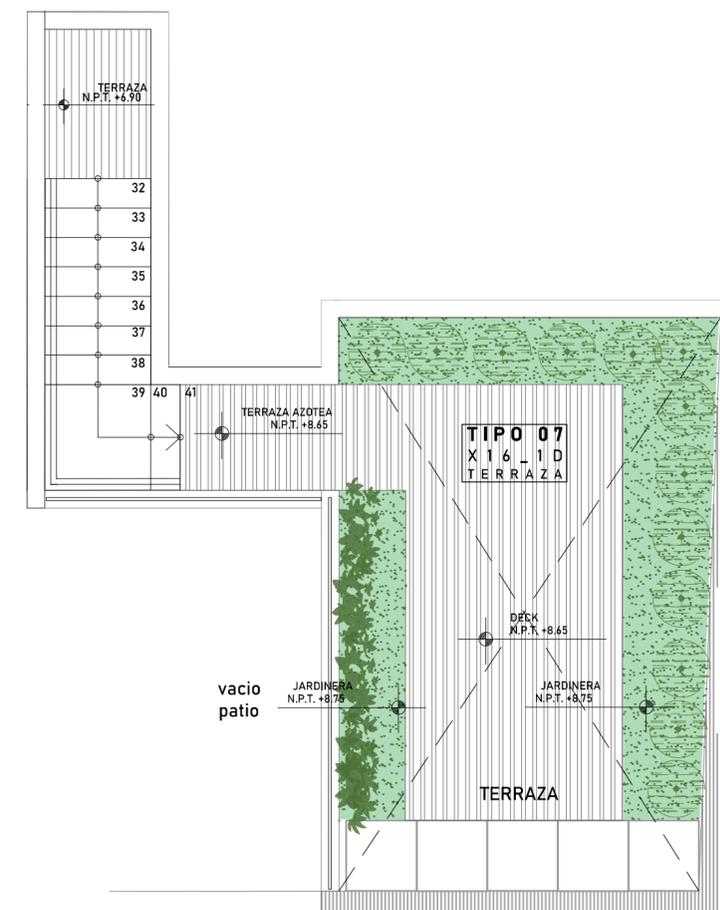

TERRAZA

INGRESO

TIPO 7 DUPLEX X16

ÁREA TECHADA: 88.63 m²
ÁREA LIBRE: 24.39 m²

ÁREA TOTAL: 113.02 m²

Nota: Todas las medidas y distribución son aproximadas y estas sujetas a modificaciones en Obra.

ZAGUAN

L	I	M	A
L	O	F	T

DESARROLLO INMOBILIARIO

RŌ DE RIVERO

INTERIORISMO

LAND
SKPE

ARQUITECTURA